

Título:

**Propuesta del Campus Luisi Janicki y Espacio Brovetto en marco del Programa de Fortalecimiento Integral 2025-2026**

Autores/as

Campus Luisi Janicki y Espacio Brovetto

Servicio/s

Campus Luisi Janicki y Espacio Brovetto

La propuesta de la edición anterior del Programa de Fortalecimiento Integral (2023-2024) se centró en mejorar las condiciones de trabajo en Espacio Brovetto, ubicado Av 18 de julio 1968. En la edición presente se ejecutarán fondos en el Campus Luisi Janicki ubicado en Alberto Lasplaces 1620.

### Campus Luisi Janicki proyección 2025-2026

Se propone avanzar en medidas de combate y protección contra incendio, así como medidas de seguridad del predio.

### Combate y protección contra incendios

Con el objetivo de avanzar hacia la habilitación por parte de la Dirección Nacional de Bomberos de los distintos edificios que conforman el Campus Luisi Janicki: pioneras universitarias, se ha elaborado un plan de trabajo en conjunto con el asesor en protección contra incendio, Arq. Juan Pedro Merlino.

La normativa vigente exige la implementación de medidas básicas, de instalación relativamente sencilla, aplicables a todos los edificios; así como medidas complementarias, de mayor complejidad técnica y presupuestal, exigidas para edificios de grandes dimensiones (superficies mayores a 750 m<sup>2</sup> o alturas mayores a 12 m).


### Seguridad del predio

El cerco perimetral que delimita el Campus presenta diferentes condiciones a lo largo de su trazado, destacándose un sector de especial deterioro que implica un alto grado de vulnerabilidad.


Como parte del plan de mejoras para este año, se prevé la sustitución del tramo más comprometido del cerco perimetral, dando continuidad al sistema que se viene utilizando:

- Postes de hormigón prefabricado colocados verticalmente
- Malla electrosoldada de alambre galvanizado como cerramiento

A continuación, imágenes proporcionadas por la Arquitecta de DGA Giorgina Giullen

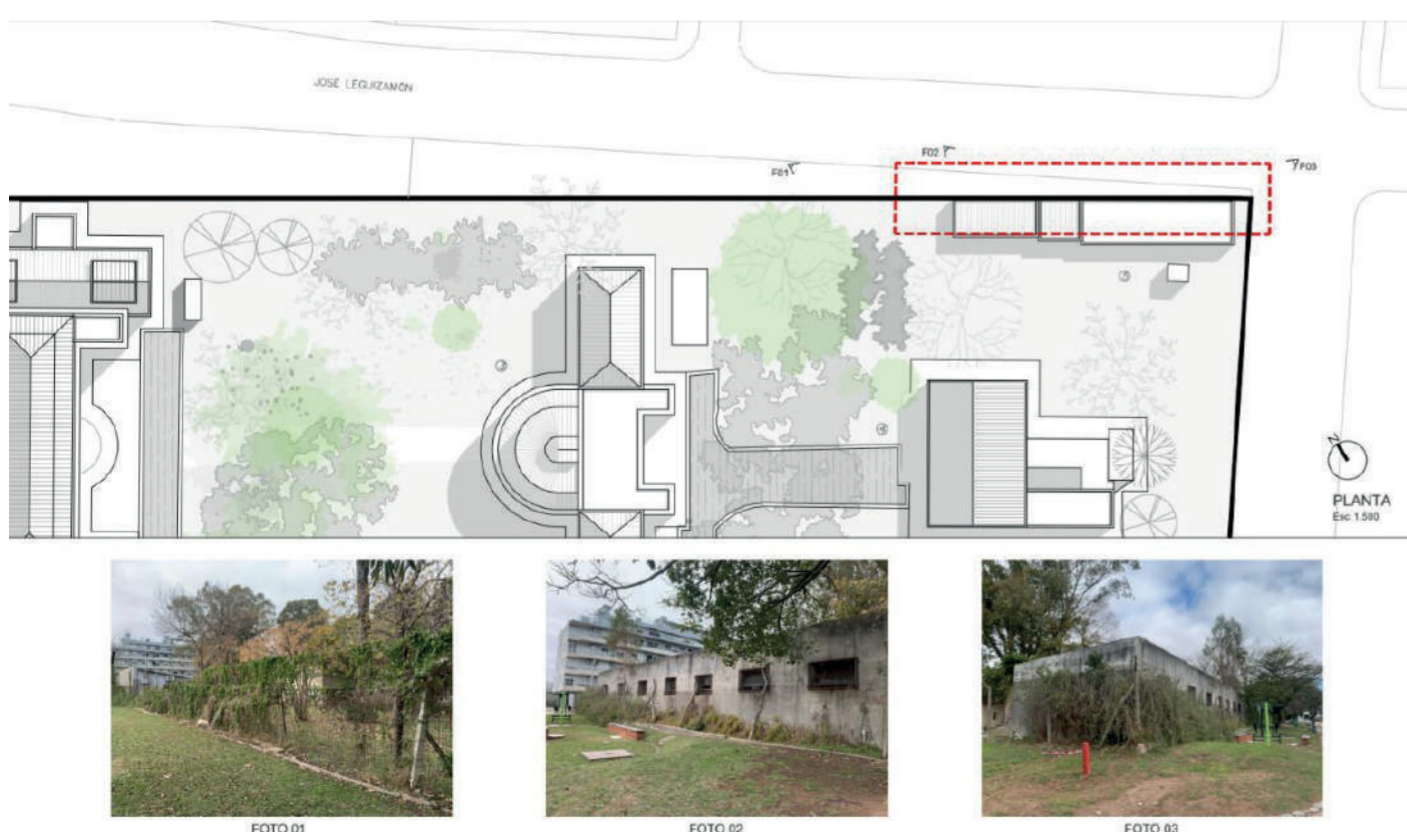

Mejora del cerco perimetral sobre Av Leguizamón

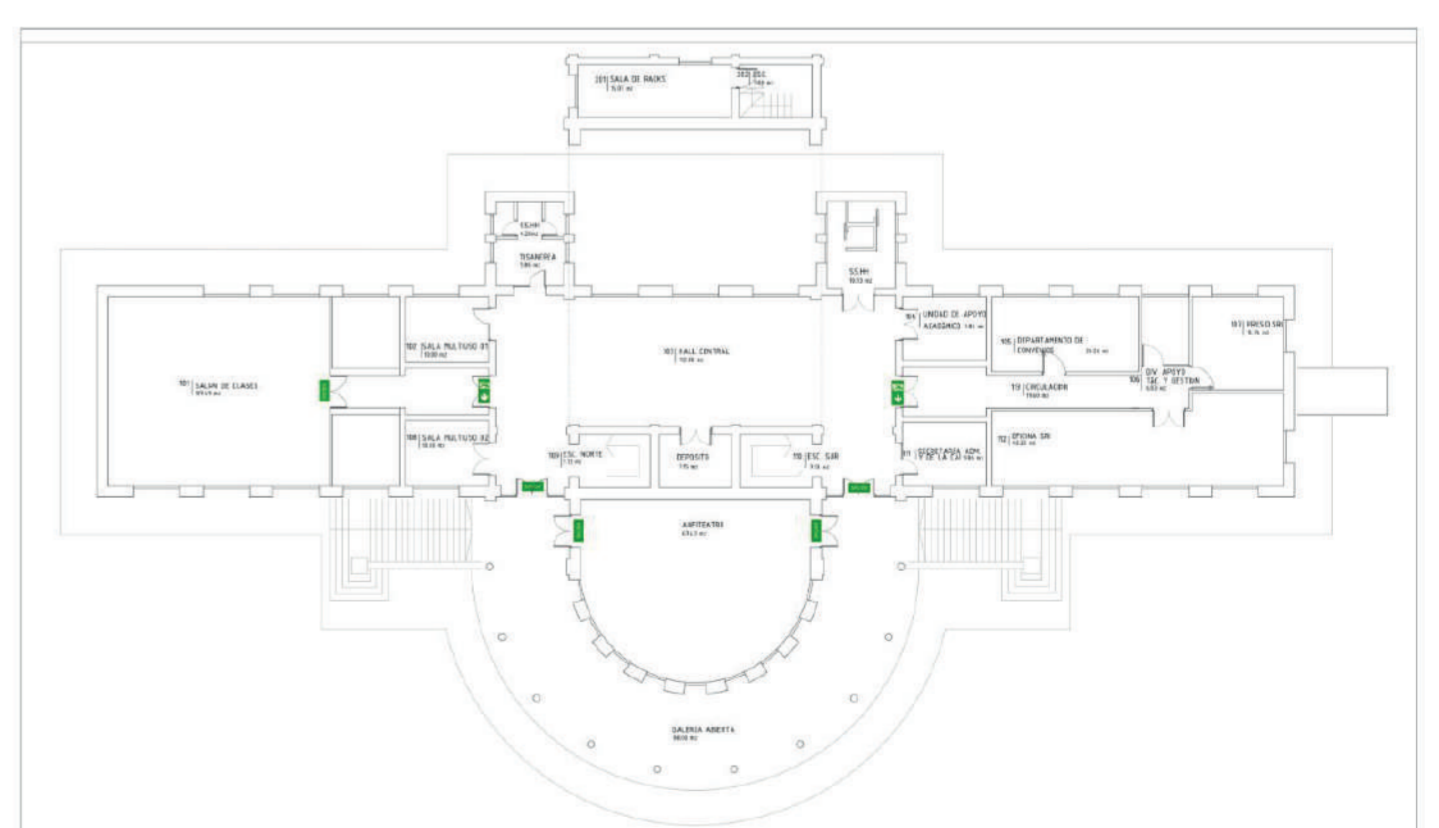

Señalización - medidas contra incendio del Edificio Ines del Campus Luisi Janicki